SKYVIEW 2ND ADDITION

A PART OF THE N.W. 1/4 SECTION 28, T-12-N, R-5-W, I.M.

CANADIAN COUNTY, OKLAHOMA

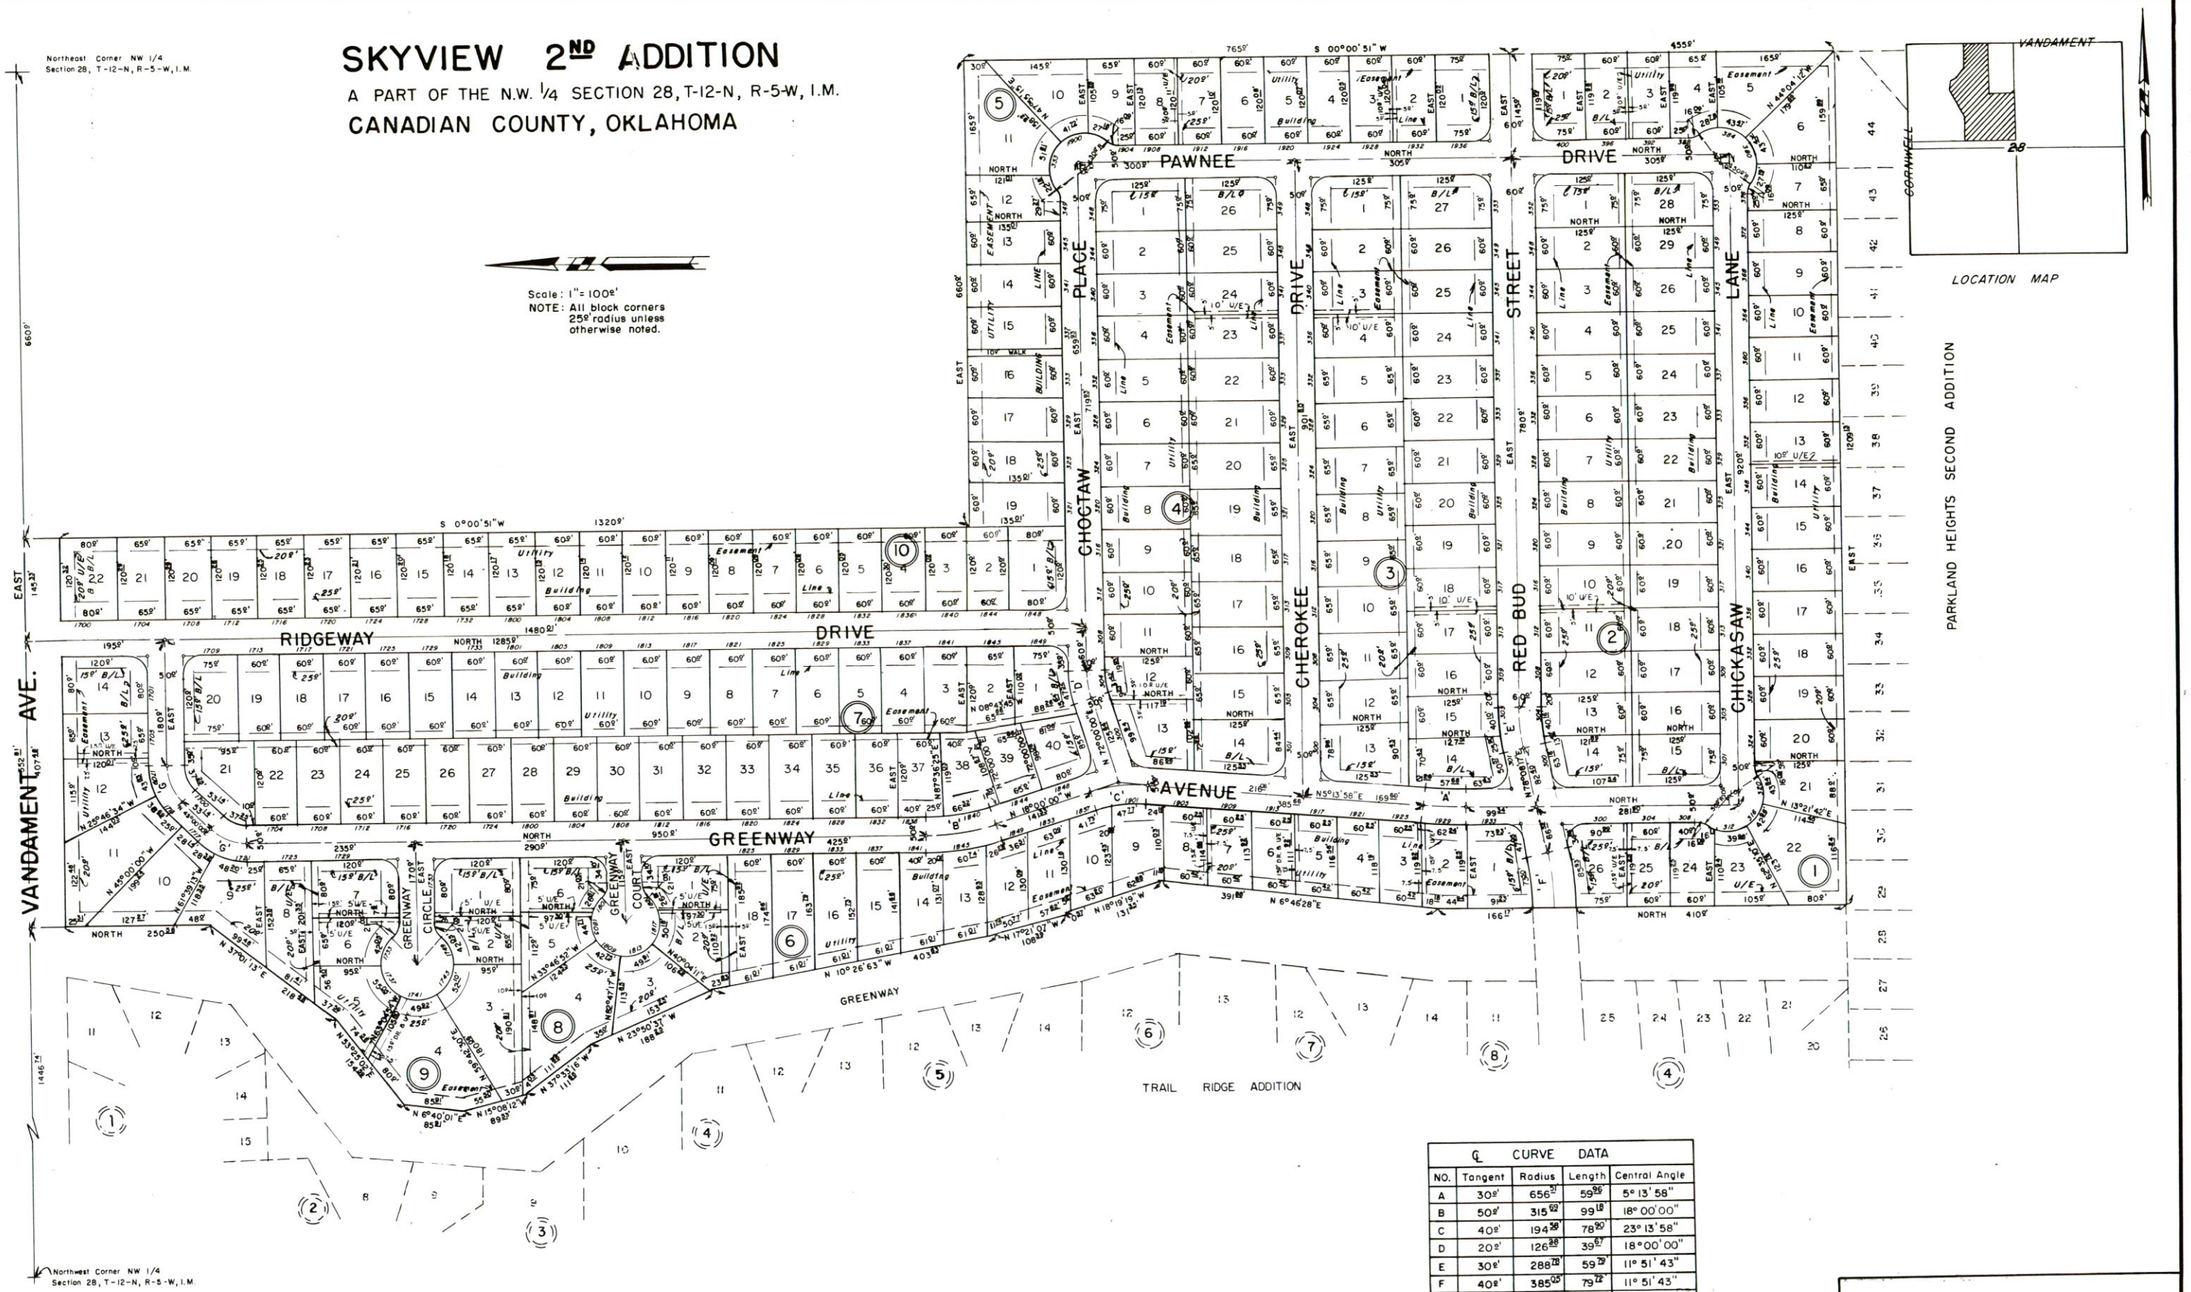

℄ CURVE DATA				
NO.	Tangent	Radius	Length	Central Angle
A	30.0'	656.37	59.99	5° 13' 58"
B	50.0'	315.62	99.18	18° 00' 00"
C	40.0'	194.38	78.80	23° 13' 58"
D	20.0'	126.28	39.87	18° 00' 00"
E	30.0'	288.70	59.79	11° 51' 43"
F	40.0'	385.05	79.72	11° 51' 43"
G	30.0'	72.43'	56.88	45° 80' 00"

HARRY F. HULETT, JR.
Registered Professional Civil Engineer
106 N.E. 46TH ST
524-6443
Oklahoma City, Oklahoma

Skyview 2nd Addition
Final Plat SHEET 2 OF 2